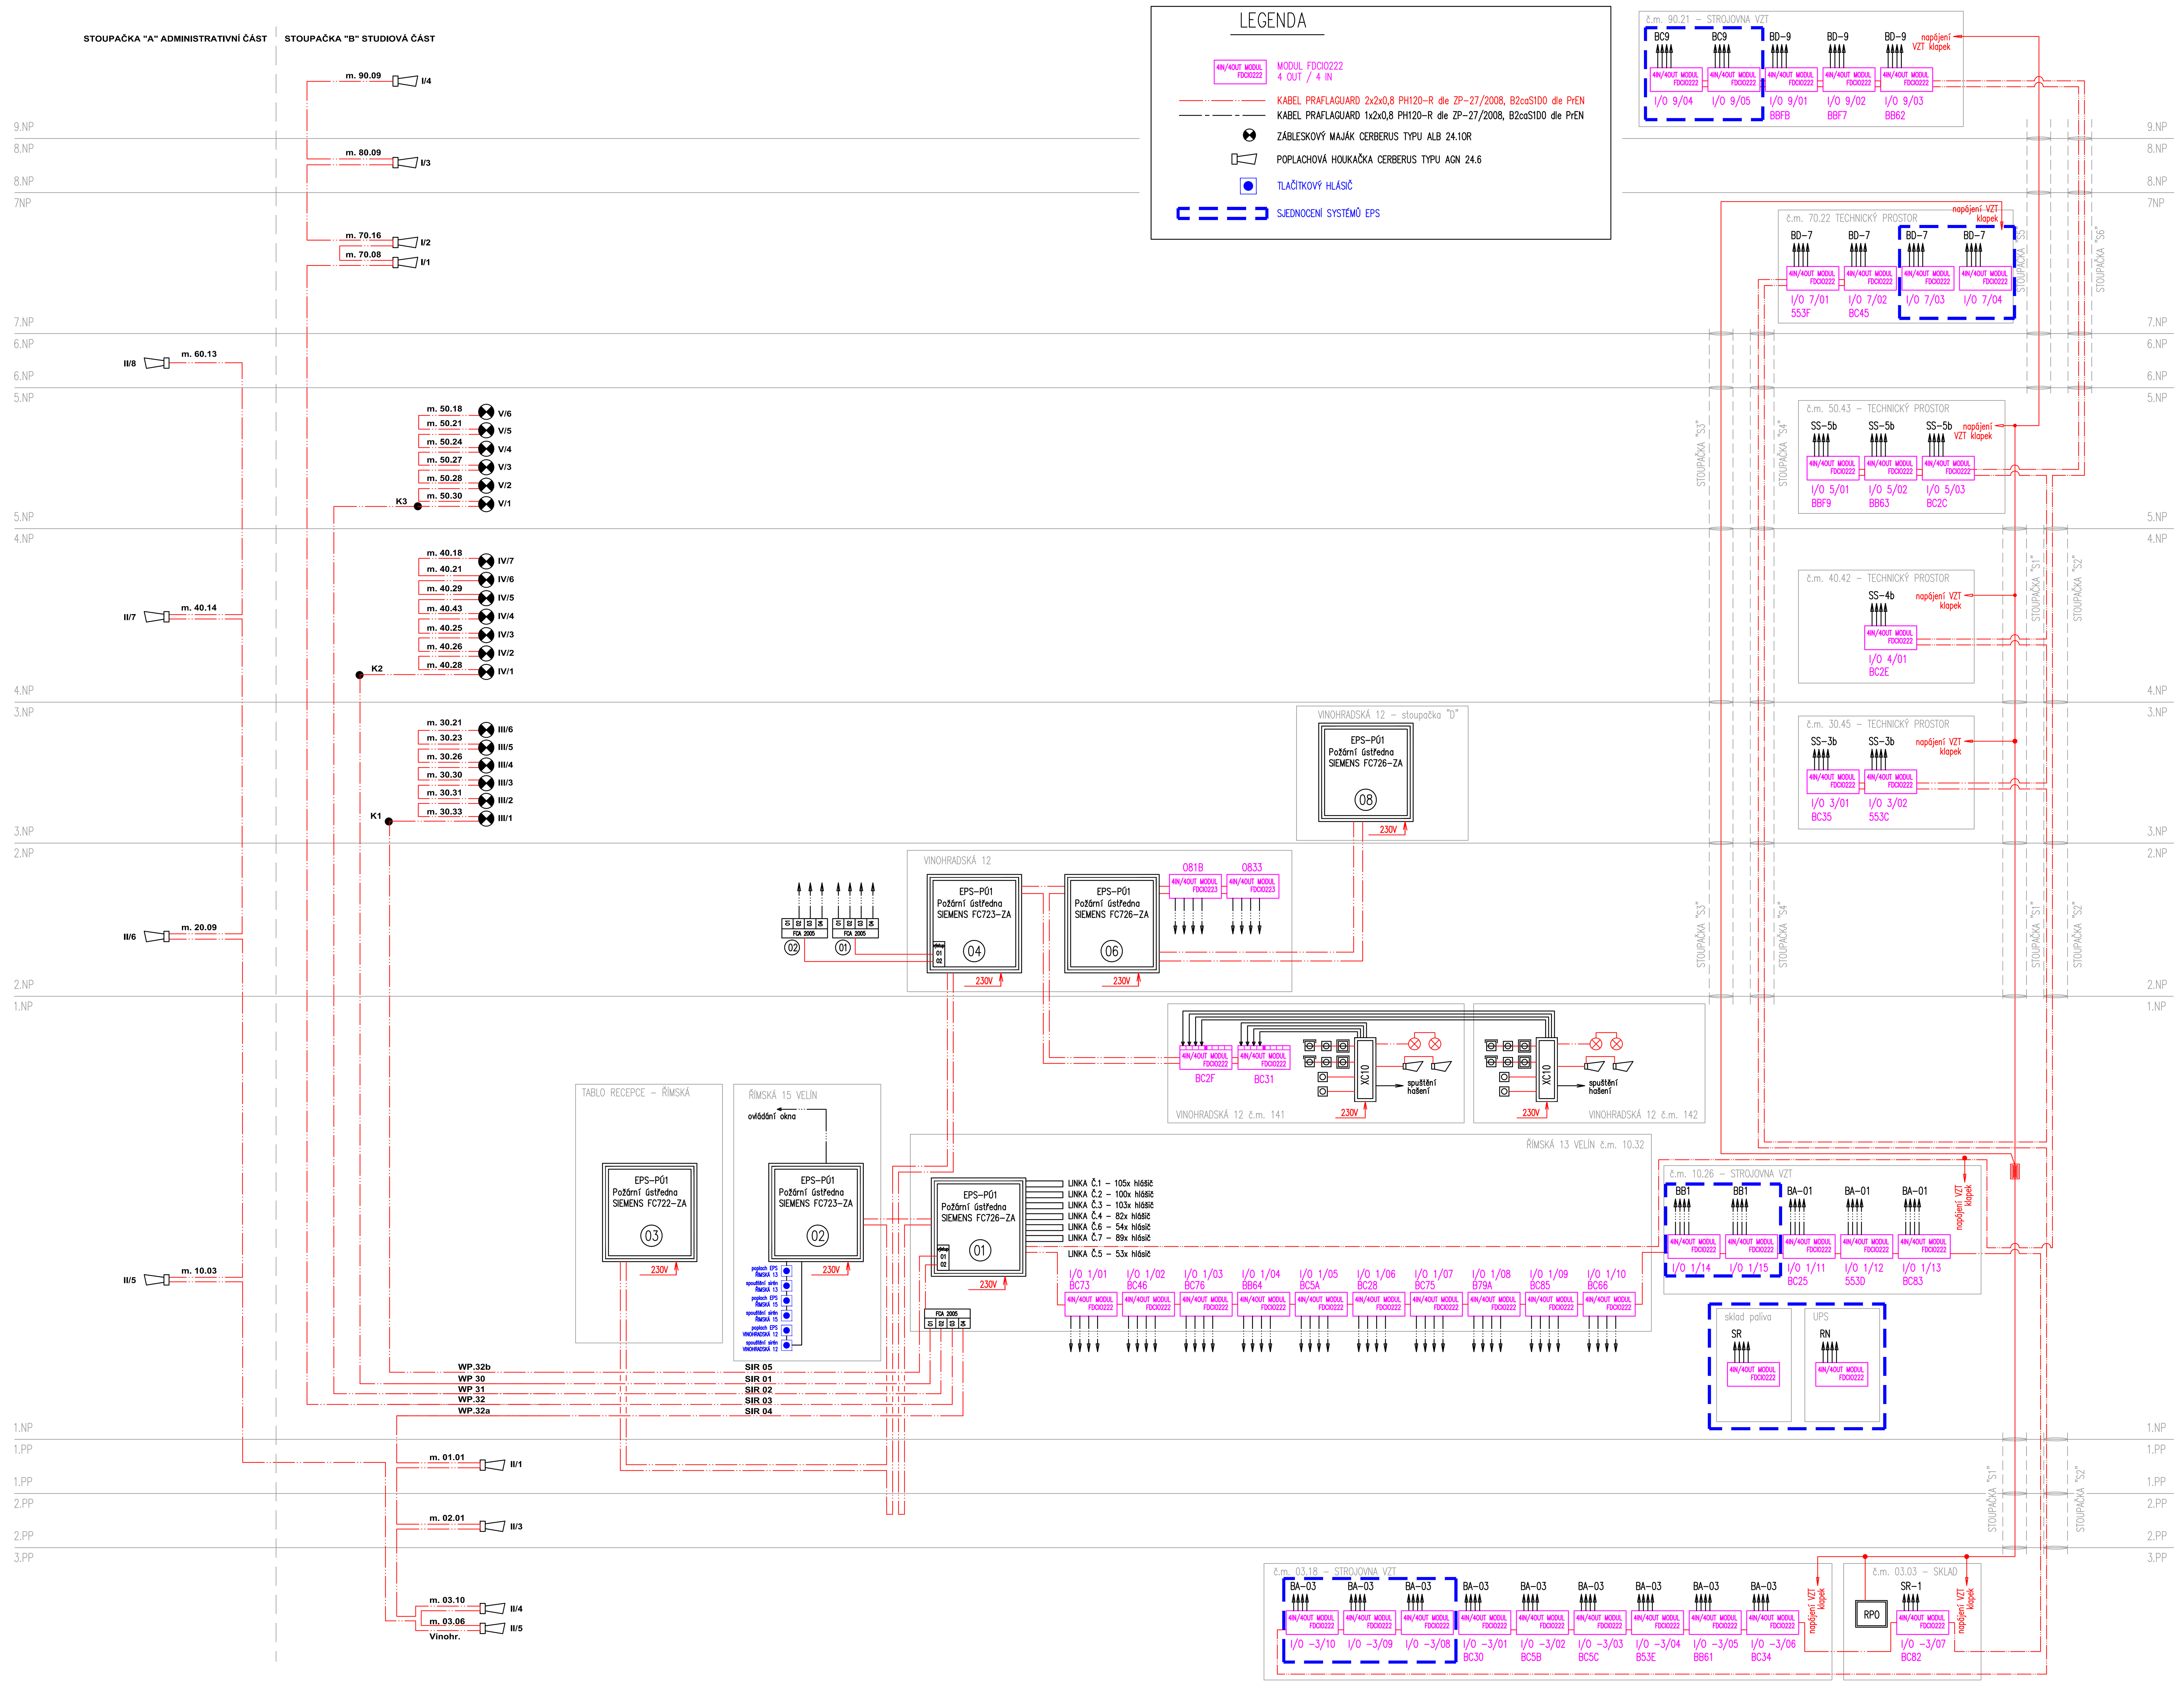

9NP

1:FDCIO222 | 9NP - BA-09 - mod.:9/03 9NP - BA-09 - mod.:9/03
11:Vstup | Rezerva
12:Vstup | Rezerva
13:Vstup | Rezerva
14:Vstup | Rezerva
21:výstup | PK 8.09 - 8.10
22:výstup | PK 5.10
23:výstup | PK 13.09-Nedefinován v KS
24:výstup | Rezerva

2:FDCIO222 | 9NP - BA-09 - mod.:9/02 9NP - BA-09 - mod.:9/02
11:Vstup | Rezerva
12:Vstup | Rezerva
13:Vstup | Rezerva
14:Vstup | Rezerva
21:výstup | PK 8.05 - 8.14
22:výstup | PK 8.06 - 8.13
23:výstup | PK 8.07 - 8.12
24:výstup | PK 8.08 - 8.11

3:FDCIO222 | 9NP - BA-09 - mod.:9/01 9NP - BA-09 - mod.:9/01
11:Vstup | Rezerva
12:Vstup | Rezerva
13:Vstup | Rezerva
14:Vstup | Rezerva
21:výstup | PK 8.01 - 8.17
22:výstup | PK 8.02 - 8.18
23:výstup | PK 8.03 - 8.16
24:výstup | PK 8.04 - 8.15

4:FDCIO222 | 9NP - BC9 - mod.:9/04 9NP - BC9 - mod.:9/04
11:Vstup | Rezerva
12:Vstup | Rezerva
13:Vstup | Rezerva
14:Vstup | Rezerva
21:výstup | kanceláře 7-9NP
22:výstup |WC 1-9NP studio
23:výstup | kuchyňky 3-5NP
24:výstup |rozvaděče 3-5NP

5:FDCIO222 | 9NP - BC9 - mod.:9/05 9NP - BC9 - mod.:9/05
11:Vstup | Rezerva
12:Vstup | Rezerva
13:Vstup | Rezerva
14:Vstup | Rezerva
21:výstup | sklad odpadků 1PP
22:výstup | rezerva
23:výstup | rezerva
24:výstup | rezerva

7NP

10:FDCIO222 | 7NP - BD-7 - mod.:7/02 7NP - BD-7 - mod.:7/02
11:Vstup | Rezerva
12:Vstup | Rezerva
13:Vstup | Rezerva
14:Vstup | Rezerva
21:výstup | PK 15.13
22:výstup | Rezerva
23:výstup | Rezerva
24:výstup | Rezerva

11:FDCIO222 | 7NP - BD-7 - mod.:7/01 7NP - BD-7 - mod.:7/01
11:Vstup | Rezerva
12:Vstup | Rezerva
13:Vstup | Rezerva
14:Vstup | Rezerva
21:výstup | PK 6.04 - 6.11
22:výstup | PK 6.05 - 6.10
23:výstup | PK 6.06 - 6.09
24:výstup | PK 6.07 - 6.08

11:FDCIO222 | 7NP - BD7 - mod.:7/03 7NP - BD7 - mod.:7/03
11:Vstup | Rezerva
12:Vstup | Rezerva
13:Vstup | Rezerva
14:Vstup | Rezerva
21:výstup | větrání atria frekv. Měnič
22:výstup | větrání atria frekv. Měnič
23:výstup | dezinfekční komora 3PP
24:výstup | WC 3PP

11:FDCIO222 | 7NP - BD7 - mod.:7/04 7NP - BD7 - mod.:7/04
11:Vstup | Rezerva
12:Vstup | Rezerva
13:Vstup | Rezerva
14:Vstup | Rezerva
21:výstup | WC 1-6NP (A)
22:výstup |kuchyňka 2-6NP (A)
23:výstup | rezerva
24:výstup | rezerva

5NP

4:FDCIO222 | 5NP - SS-5b mod.:5/01 Nepoužito-5NP - SS-5b mod.:5/01
11:Vstup | Rezerva
12:Vstup | Rezerva
13:Vstup | Rezerva
14:Vstup | Rezerva
21:výstup | PK 2.03
22:výstup | PK 2.04
23:výstup | PK 2.05
24:výstup | PK 2.06

5:FDCIO222 | 5NP - SS-5b - mod.:5/02 5NP - SS-5b - mod.:5/02
11:Vstup | Rezerva
12:Vstup | Rezerva
13:Vstup | Rezerva
14:Vstup | Rezerva
21:výstup | PK 3.02 - 3.03 - 3.04
22:výstup | PK 5.06
23:výstup | PK 5.07
24:výstup | PK 5.08

6:FDCIO222 | 5NP - SS-5b - mod.:5/03 5NP - SS-5b - mod.:5/03
11:Vstup | Rezerva
12:Vstup | Rezerva
13:Vstup | Rezerva
14:Vstup | Rezerva
21:výstup | PK 5.09 - 5.11
22:výstup | PK 13.08
23:výstup | Rezerva
24:výstup | Rezerva

4NP

7:FDCIO222 | 4NP - SS-4b - mod.:4/01 4NP - SS-4b - mod.:4/01
11:Vstup | Rezerva
12:Vstup | Rezerva
13:Vstup | Rezerva
14:Vstup | Rezerva
21:výstup | PK 2.07 - 2.02 - 2.08
22:výstup | PK 5.04
23:výstup | PK 5.05
24:výstup | PK 13.07

3NP

8:FDCIO222 | 3NP - SS-3b - mod.:3/01 3NP - SS-3b - mod.:3/01
11:Vstup | Rezerva
12:Vstup | Rezerva
13:Vstup | Rezerva
14:Vstup | Rezerva
21:výstup | PK 10.02 - 10.03
22:výstup | PK 11.05
23:výstup | PK 11.06 - 11.07 - 11.08
24:výstup | PK 11.09 - 11.10

9:FDCIO222 | 3NP - SS-3b - mod.:3/02 3NP - SS-3b - mod.:3/02
11:Vstup | Rezerva
12:Vstup | Rezerva
13:Vstup | Rezerva
14:Vstup | Rezerva
21:výstup | PK 1.02 - 1.03 - 1.04
22:výstup | PK 5.02
23:výstup | PK 5.03
24:výstup | PK 13.06

1NP

19:FDCIO222 | 1NP - BB-1 - mod.:1/13 1NP - BB-1 - mod.:1/13
11:Vstup | Rezerva
12:Vstup | Rezerva
13:Vstup | Rezerva
14:Vstup | Rezerva
21:výstup | PK 15.15
22:výstup | PK 5.12
23:výstup | Rezerva
24:výstup | Rezerva

20:FDCIO222 | 1NP - BB-1 - mod.:1/12 1NP - BB-1 - mod.:1/12
11:Vstup | Rezerva
12:Vstup | Rezerva
13:Vstup | Rezerva
14:Vstup | Rezerva
21:výstup | PK 12.03 - 12.07
22:výstup | PK 12.04 - 12.05
23:výstup | PK 13.03
24:výstup | PK 15.14

21:FDCIO222 | 1NP - BB-1 - mod.:1/11 1NP - BB-1 - mod.:1/11
11:Vstup | Rezerva
12:Vstup | Rezerva
13:Vstup | Rezerva
14:Vstup | Rezerva
21:výstup | PK 1.01 - 1.05 - 2.01
22:výstup | PK 2.09 - 3.01 - 3.05
23:výstup | PK 5.01 - 10.01 - 10.04
24:výstup | PK 12.06

21:FDCIO222 | 1NP - BB1 - mod.:1/14 1NP - BB1 - mod.:1/14
11:Vstup | Rezerva
12:Vstup | Rezerva
13:Vstup | Rezerva
14:Vstup | Rezerva
21:výstup | studio 3NP frekv. Měnič
22:výstup | studio 4NP frekv. Měnič
23:výstup | studio 5NP frekv. Měnič
24:výstup | chodby 3-5NP

21:FDCIO222 | 1NP - BB1 - mod.:1/15 1NP - BB1 - mod.:1/15
11:Vstup | Rezerva
12:Vstup | Rezerva
13:Vstup | Rezerva
14:Vstup | Rezerva
21:výstup | gramoarchiv 2NP
22:výstup | dveřní clona 1NP
23:výstup | rezerva
24:výstup | rezerva

22:FDCIO222 | 1NP - mod.:1/10
11:Vstup | Rezerva
12:Vstup | Rezerva
13:Vstup | Rezerva
14:Vstup | Rezerva
21:výstup | SHZ 03.01
22:výstup | SHZ 03.02
23:výstup | SHZ 10.22
24:výstup | SHZ 20.17

23:FDCIO222 | 1NP - mod.:1/09
11:Vstup | Porucha shz
12:Vstup | Blokovaní shz
13:Vstup | Spusteno haseni
14:Vstup | 306 A -441 / 03.01
21:výstup | SHZ 20.19
22:výstup | Rezerva
23:výstup | Rezerva
24:výstup | Rezerva

24:FDCIO222 | 1NP - mod.:1/08
11:Vstup | A307 - 442 / 03.02
12:Vstup | A0023 - 369 / 10.22
13:Vstup | A127 - / 20.17
14:Vstup | A119 - 333 / 20.19
21:výstup | Rezerva
22:výstup | Rezerva
23:výstup | Rezerva
24:výstup | Rezerva

25:FDCIO222 | 1NP - mod.:1/07
11:Vstup | Rezerva
12:Vstup | Rezerva
13:Vstup | Rezerva
14:Vstup | Rezerva
21:výstup | Turniket 2 Turniket 2
22:výstup | Okna 2.NP krček levé
23:výstup | Okna 2.NP krček pravé
24:výstup | Branka vstup

26:FDCIO222 | 1NP - mod.:1/06
11:Vstup | Rezerva
12:Vstup | Rezerva
13:Vstup | Rezerva
14:Vstup | Rezerva
21:výstup | Výtah 2/3 Výtah 2/3
22:výstup | Garazova vrata 1 02.01
23:výstup | Garazova vrata 2 02.01
24:výstup | Turniket 1

27:FDCIO222 | 1NP - mod.:1/05
11:Vstup | Rezerva
12:Vstup | Rezerva
13:Vstup | Rezerva
14:Vstup | Rezerva
21:výstup | Ventilátor 6.NP
22:výstup | Rezerva
23:výstup | Rezerva
24:výstup | Výtah

28:FDCIO222 | 1NP - mod.:1/04
11:Vstup | Rezerva
12:Vstup | Rezerva
13:Vstup | Rezerva
14:Vstup | Rezerva
21:výstup | MaR BB1
22:výstup | MaR BB1
23:výstup | RS 026
24:výstup | RS - 9B

29:FDCIO222 | 1NP - mod.:1/03
11:Vstup | Rezerva
12:Vstup | Rezerva
13:Vstup | Rezerva
14:Vstup | Rezerva
21:výstup | Pozarni vrata 10.27
22:výstup | Pozarni vrata 10.16
23:výstup | Pozarni vrata 10.03
24:výstup | Garazova vrata 1 01.01

30:FDCIO222 | 1NP - mod.:1/02
11:Vstup | Rezerva
12:Vstup | Rezerva
13:Vstup | Rezerva
14:Vstup | Rezerva
21:výstup | Garazova vrata 2 01.01
22:výstup | Unikovy vychod 3.PP 2.04
23:výstup | Unikovy vychod 10.03, okenko podatelna
24:výstup | Rezerva

31:FDCIO222 | 1NP - mod.:1/01
11:Vstup | Rezerva
12:Vstup | Rezerva
13:Vstup | Rezerva
14:Vstup | Rezerva
21:výstup | Kartak A
22:výstup | Kartak B
23:výstup | Poplach do maru
24:výstup | Rezerva

32:FDCIO222 | 1NP - mod.:BC2F
11:Vstup | Hašení serverovna B - předpoplach
12:Vstup | Poplach
13:Vstup | Porucha
14:Vstup | Hasivo vypuštěno
21:výstup | Rezerva
22:výstup | Rezerva
23:výstup | Rezerva
24:výstup | Rezerva

33:FDCIO222 | 1NP - mod.:BC31
11:Vstup | Hašení serverovna B - předpoplach
12:Vstup | Poplach
13:Vstup | Porucha
14:Vstup | Hasivo vypuštěno
21:výstup | Rezerva
22:výstup | Rezerva
23:výstup | Rezerva
24:výstup | Rezerva

3PP

12:FDCIO222 | 3PP - BA-03 - mod.:3/01 3PP - BA-03 - mod.:-3/01
11:Vstup | Rezerva
12:Vstup | Rezerva
13:Vstup | Rezerva
14:Vstup | Rezerva
21:výstup | PK 20.01 - 20.02 - 20.03
22:výstup | PK 20.04 - 20.05
23:výstup | PK 20.07
24:výstup | PK 13.10

13:FDCIO222 | 3PP - BA-03 - mod.:3/04 3PP - BA-03 - mod.:-3/04
11:Vstup | Rezerva
12:Vstup | Rezerva
13:Vstup | Rezerva
14:Vstup | Rezerva
21:výstup | PK 13.02, 12.08, 12.05
22:výstup | PK 6.13, 6.02
23:výstup | PK 6.12, 6.03
24:výstup | rezerva

14:FDCIO222 | 3PP - BA-03 - mod.: 3/06 3PP - BA-03 - mod.: -3/06
11:Vstup | Rezerva
12:Vstup | Rezerva
13:Vstup | Rezerva
14:Vstup | Rezerva
21:výstup | PK 11.03, 15.06, 15.05
22:výstup | PK 13.01
23:výstup | PK 12.01, 11.13, 11.01
24:výstup | PK 12.09, 15.09, 15.01

15:FDCIO222 | 3PP - BA-03 - mod.:3/05 3PP - BA-03 - mod.:-3/05
11:Vstup | Rezerva
12:Vstup | Rezerva
13:Vstup | Rezerva
14:Vstup | Rezerva
21:výstup | PK 15.11
22:výstup | PK 11.02, 15.08, 15.02
23:výstup | PK 11.12
24:výstup | PK 15.03, 15.07, 15.04

16:FDCIO222 | 3PP - BA-03 - mod.:3/03 3PP - BA-03 - mod.:-3/03
11:Vstup | Rezerva
12:Vstup | Rezerva
13:Vstup | Rezerva
14:Vstup | Rezerva
21:výstup | PK 36.02
22:výstup | PK 15.12
23:výstup | PK 36.04
24:výstup | PK 11.11, 11.04

17:FDCIO222 | 3PP - BA-03 - mod.:3/02 3PP - BA-03 - mod.:-3/02
11:Vstup | Rezerva
12:Vstup | Rezerva
13:Vstup | Rezerva
14:Vstup | Rezerva
21:výstup | PK 36.03 PK 36.03
22:výstup | PK 20.06 - 21.01 - 11.14 - 12.10
23:výstup | PK 6.15 - 13.04 - 13.05 - 15.10
24:výstup | PK 6.01 - 6.14

17:FDCIO222 | 3PP - BA03 - mod.: -3/08 3PP - BA03 - mod.:-3/08
11:Vstup | Rezerva
12:Vstup | Rezerva
13:Vstup | Rezerva
14:Vstup | Rezerva
21:výstup | kanceláře 1-6NP
22:výstup |fonotéka 2NP
23:výstup |fond hudebnin 1NP
24:výstup | foyer 1NP

17:FDCIO222 | 3PP - BA03 - mod.: -3/09 3PP - BA03 - mod.:-3/09
11:Vstup | Rezerva
12:Vstup | Rezerva
13:Vstup | Rezerva
14:Vstup | Rezerva
21:výstup |archiv 3PP
22:výstup | garáže 1PP
23:výstup | garáže 2PP
24:výstup | strojovna výtahu 1

17:FDCIO222 | 3PP - BA03 - mod.: -3/10 3PP - BA03 - mod.:-3/10
11:Vstup | Rezerva
12:Vstup | Rezerva
13:Vstup | Rezerva
14:Vstup | Rezerva
21:výstup | strojovna výtahu 2
22:výstup | strojovna výtahu 3
23:výstup | rezerva
24:výstup | rezerva

18:FDCIO222 | 3PP - SR - mod.:3/07 3PP - SR - mod.:-3/07
11:Vstup | Výpadek napájení klapek Výpadek napájení klapek
12:Vstup | Rezerva
13:Vstup | Rezerva
14:Vstup | Rezerva
21:výstup | PK 24.01 - 24.02
22:výstup | Rezerva
23:výstup | Rezerva
24:výstup | Rezerva

ČÁST:	2.21.5 ELEKTRO BEZPEČNOSTNÍ SYSTÉMY EPS		
AKCE:	SJEDNOCENÍ SYSTÉMŮ EPS		
INVESTOR:	ČRO Římská 13 Praha 1	STUPEŇ:	DPS
MÍSTO:	ČRO Římská 13 Praha 1	DATUM:	11/2018
ZODPOVĚDNÝ PROJEKTANT:	ING. IVO TŘÍSKA	FORMÁT:	10x A4
VYPRACOVAL:	ING. IVO TŘÍSKA	MĚŘÍTKO: --	ČÍS. VÝKR.: B3 / PARÉ:
OBSAH VÝKRESU:	BLOKOVÉ SCHÉMA EPS		

FORGYS s.r.o.
Na Stráži 1306/5
180 00 Praha 8
tel: +420 284 686 129
email: forgys@forgys.cz