



PŘÍČNÝ ŘEZ KLENBOU

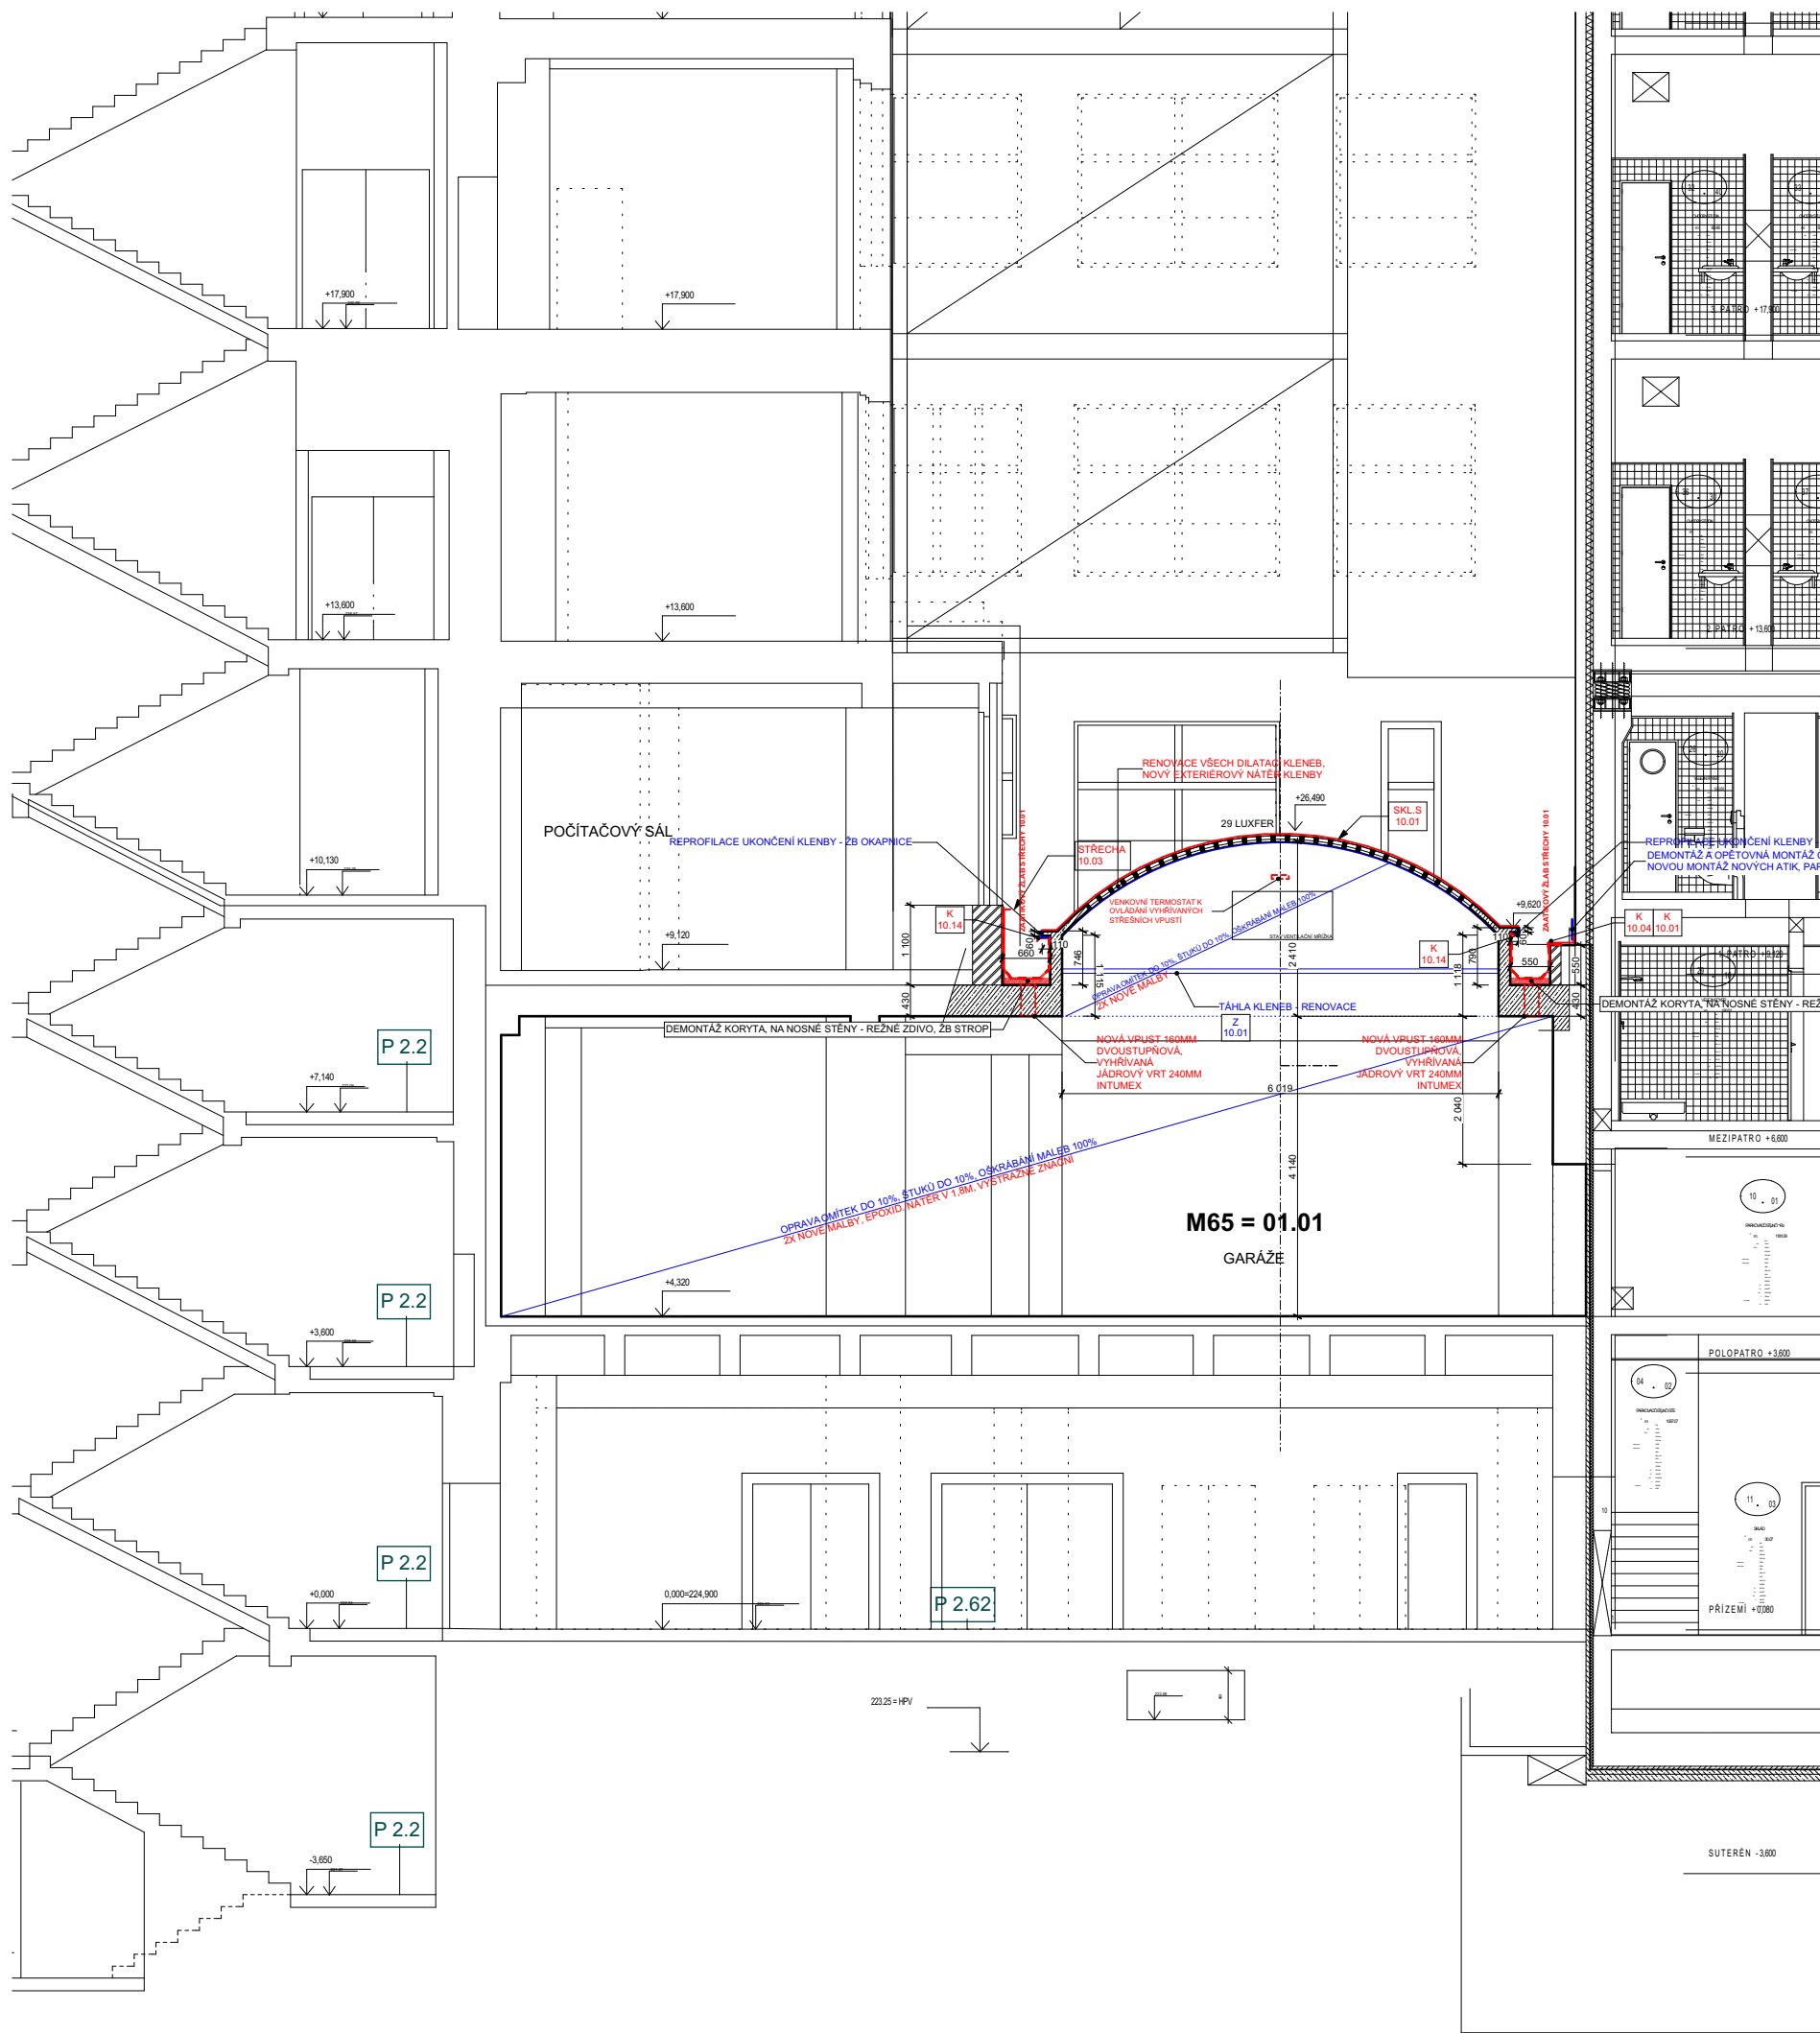

PODÉLNÝ ŘEZ KLENBOU

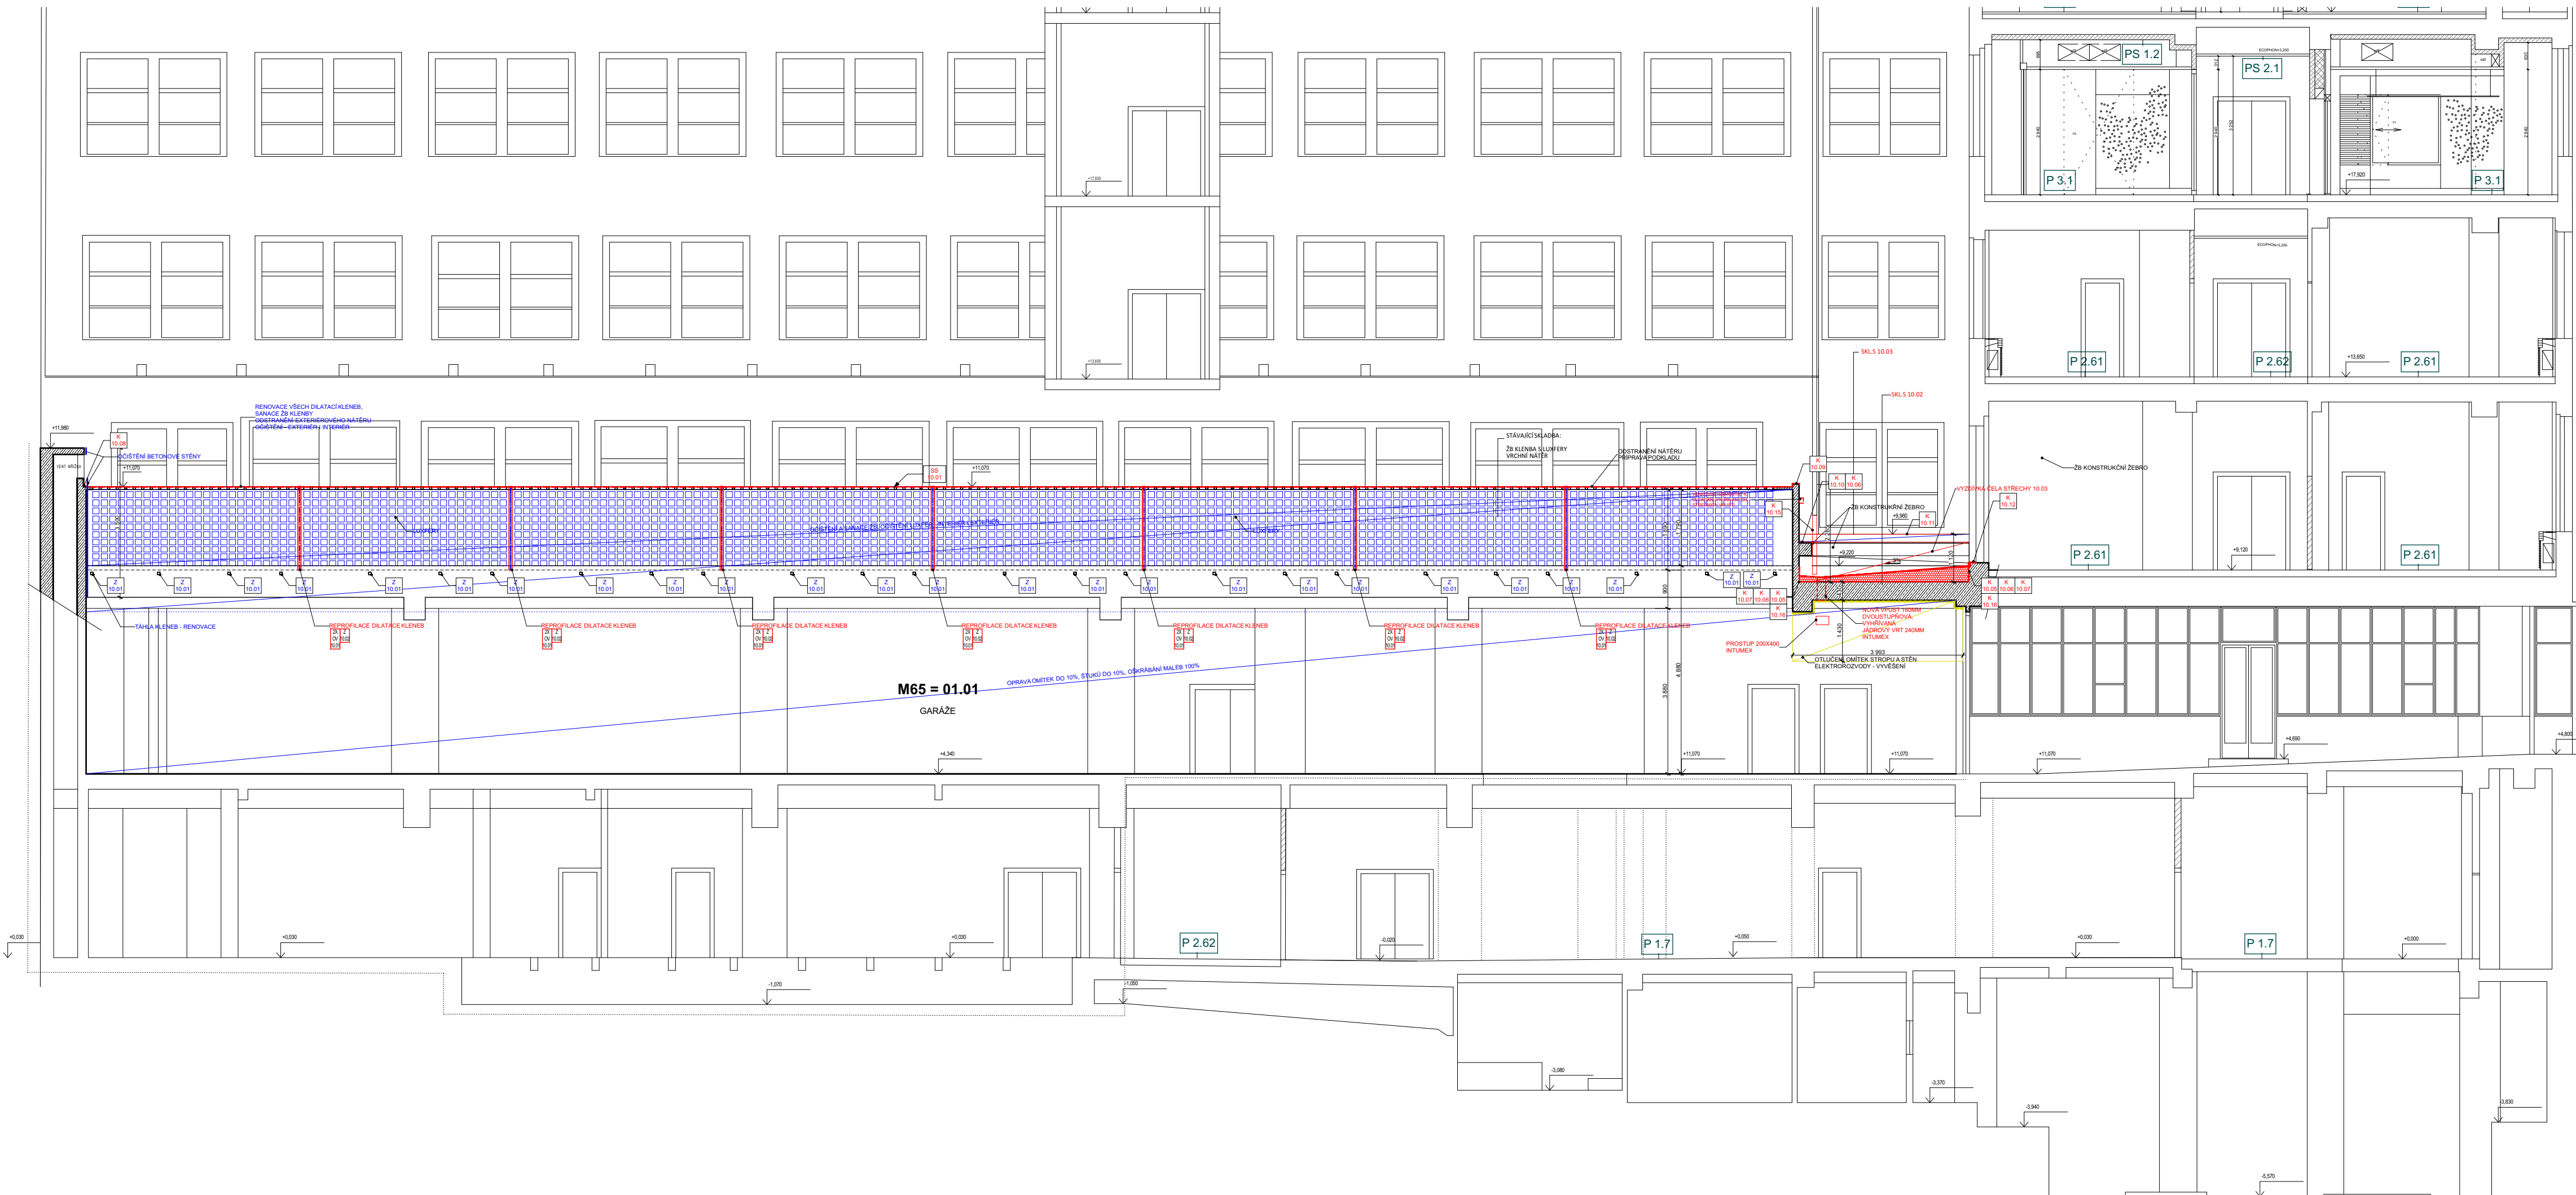

LEGENDA MÍSTNOSTI		PLOCHA (m²)	VÝŠKA (m)	ÚPRAVY PODLAHY				POZNÁMKA
C.P.	C.M.			PODLAHA	SOPL	STĚNY	STŘECHPOKRYTÍ	
10	01	STŘEDNÍ KLENBA	296,91					SM.S 10.01 ZÁKLADNÍ KONSTRUKCE STŘECHY
10	02	STŘEDNÍ	23,73					SM.S 10.02 VÝSTRAHA PŘED POŽÁREM
10	03	STŘEDNÍ	7,15					SM.S 10.03 VÝSTRAHA PŘED POŽÁREM

LEGENDA KONSTRUKCÍ:

- STÁVAJÍCÍ KONSTRUKCE
- NOVÉ KONSTRUKCE

3.patro +17,800

2.patro +13,800

1.patro +10,100

mezipatro +7,100

podkpatro +3,600

prizemi 0,000

suterén -3,600

AKCE/PROJECT

REKONSTRUKCE STŘECHY GARÁŽE STAVBY, Č.P.1409, KTERÁ JE SOUČÁSTÍ POZEMKU P.Č. 490, K. Ú. VINOHRADY

SCHEMA/SCHEME

INVESTOR/DEVELOPER

ČESKÝ ROZHLAS
VINOHRADSKÁ 12
120 09, PRAHA 2
IČO 45245053

MANAŽER PROJEKTU/PROJECT MANAGEMENT

BOHEMIAN BUILDINGS PARTNERS S.R.O.
SLUŽEB 3056/4
108 00 PRAHA 10
IČO: 053 59 678

ARCHITECT/ARCHITECT

BOHEMIAN BUILDINGS PARTNERS S.R.O.
SLUŽEB 3056/4
108 00 PRAHA 10
IČO: 053 59 678

KONSTRUKTÉR/DESIGNER

BOHEMIAN BUILDINGS PARTNERS S.R.O.
SLUŽEB 3056/4
108 00 PRAHA 10
IČO: 053 59 678

ZNĚNA/REVISION

DATUM/DATE

PODPIS/SIGN

STUPEŇ/PHASE

DOKUMENTACE PRO PROVEDENÍ STAVBY

ČÁST/PART

SO STAVEBNÍ OBJEKTY

STAVEBNÍ OBJEKT/OBJECT

SO 01 POZEMNÍ OBJEKT

REKONSTRUKCE STŘECHY GARÁŽE STAVBY, Č.P.1409, KTERÁ JE SOUČÁSTÍ POZEMKU P.Č. 490, V K. Ú. VINOHRADY

PROJEKT/PROFESSION

BOHEMIAN BUILDINGS PARTNERS S.R.O.
SLUŽEB 3056/4
108 00 PRAHA 10
IČO: 053 59 678

PROJEKTANT/DESIGNER

VÝPRAVCO/ARTIST

KONTROLAČEK

ING. APOH. STEFAN ŠTĚPÁNKOVSKÝ

ING. APOH. STEFAN ŠTĚPÁNKOVSKÝ

ING. APOH. STEFAN ŠTĚPÁNKOVSKÝ

NÁZEV PŘÍLOHY/TITLE

STAV ŘEZY - NÁVRH KCE

ČÍSLO ZÁKAZKY/ORDER NUMBER

01 X A4

DATUM/DATE

01/2020

STAV ŘEZY - NÁVRH KCE

ČÍSLO KÓPIE/KOPIES

NÁZEV SUBORU/FILE

01.1.1.2.6

DOKUMENTACE JE UŽITÍ POUZE VE SVOLNÉ PŘÍLOŽNÉ SOULADY S OBL.