


P1

přechod výsadby – SO 01 K ocelová pásovina – SO 01 F vibrovaný štěrk pojezdový


M 1:20

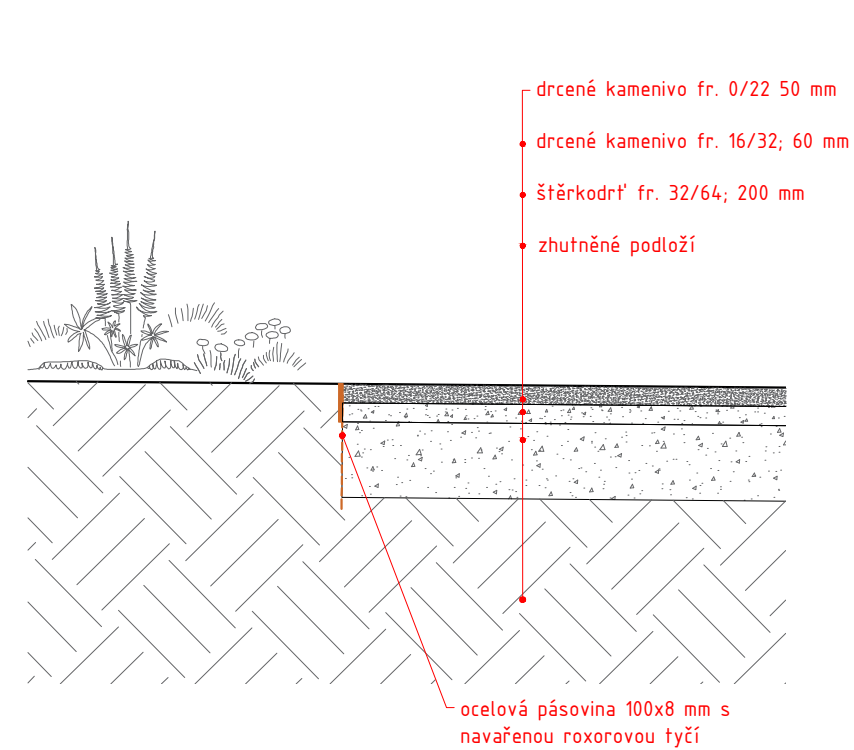

P2

přechod výsadby – SO 01 H betonový obrubník – SO 01 M Pojezdová dlažba zatravnňovací s trávnikem


M 1:20

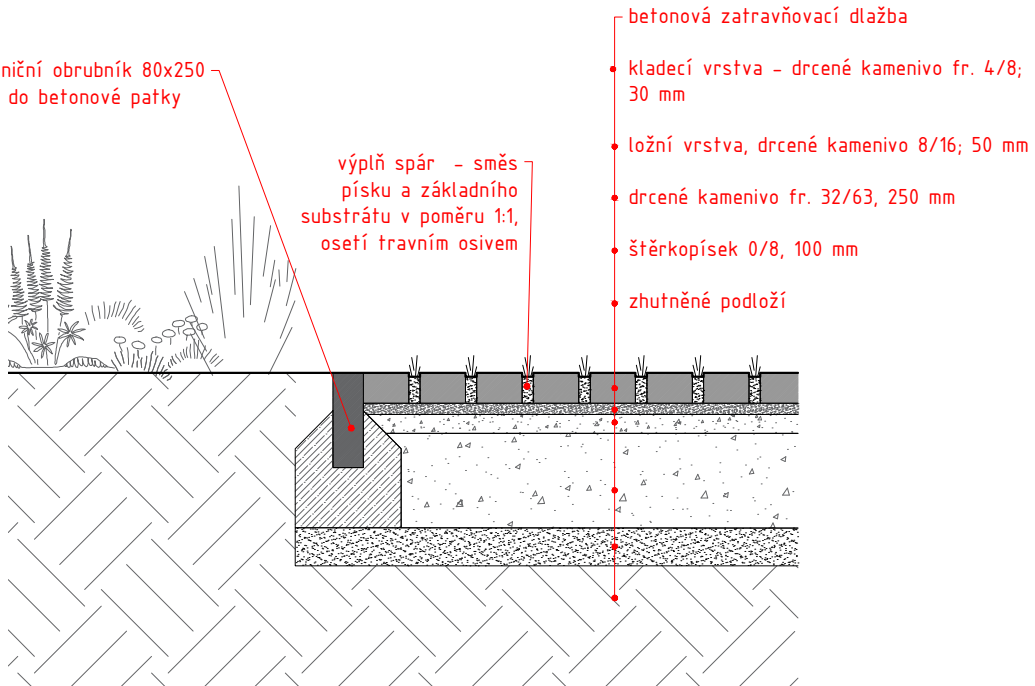

P3

přechod Vibrovaný štěrk pojezdový – SO 01 H betonový obrubník – SO 01 B Pojezdová dlažba


M 1:20

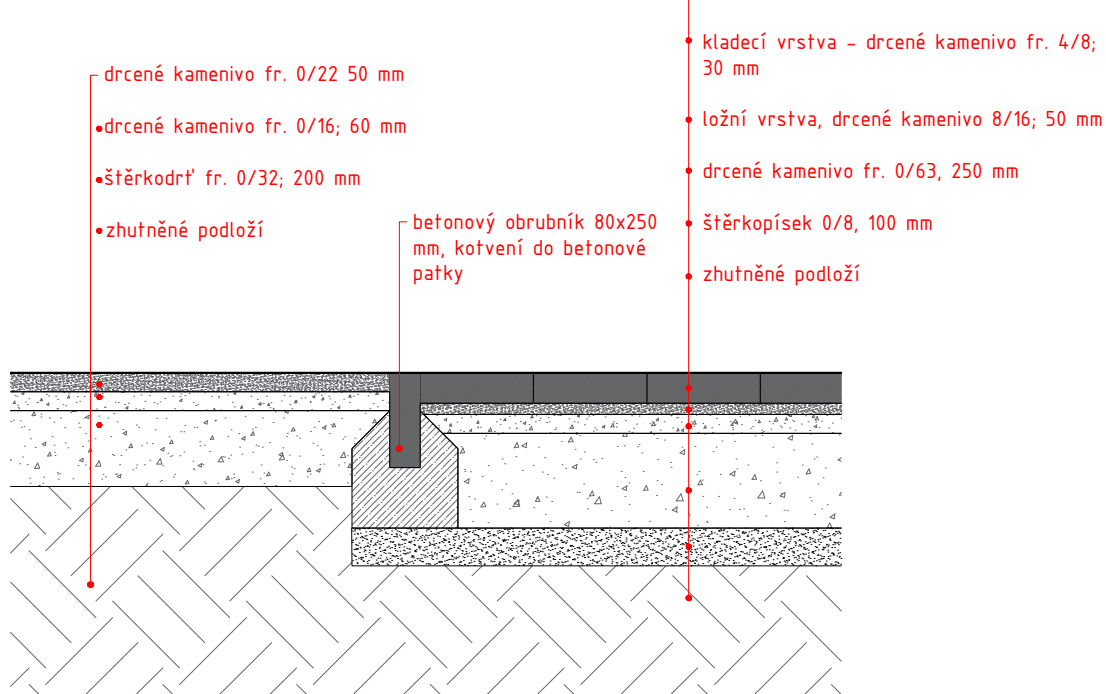

P4

přechod SO 01 C pojezdová dlažba – SO 01 J žulový obrubník – výsadby


M 1:20

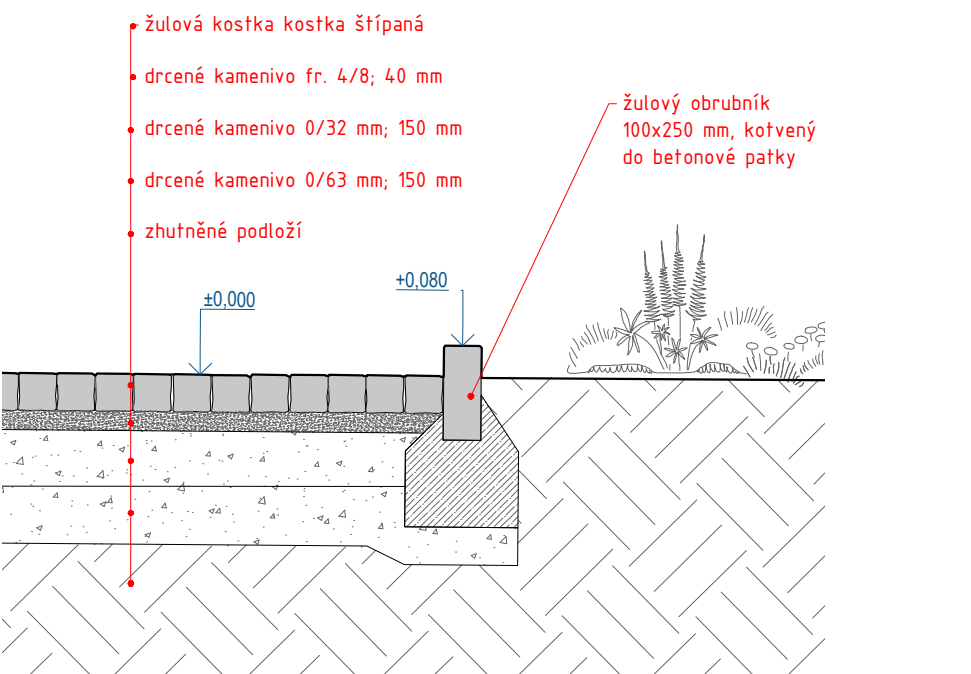

P5

přechod trávník – SO 01 K ocelová pásovina – výsadby – SO 01 K ocelová pásovina – SO 01 G vibrovaný štěrk pochozí


M 1:20

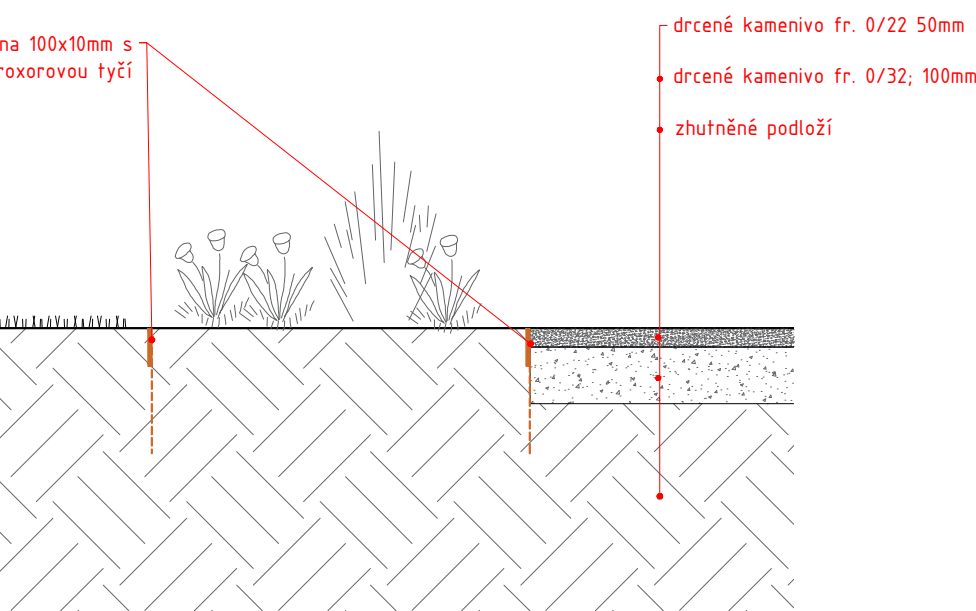

P6

přechod SO 01 G Vibrovaný štěrk pochozí – SO 01 E Pochozí dlažba


M 1:20

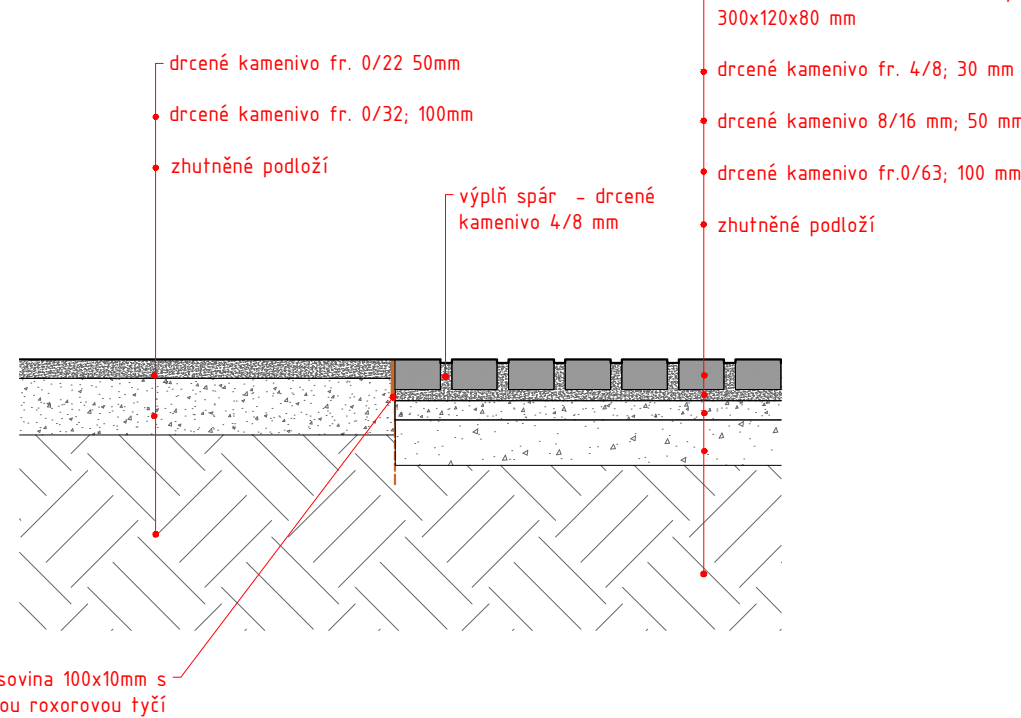

P7

přechod SO 01 D Pochozí dlažba – SO 01 K ocelová pásovina – SO 01 F vibrovaný štěrk pojezdový


M 1:20

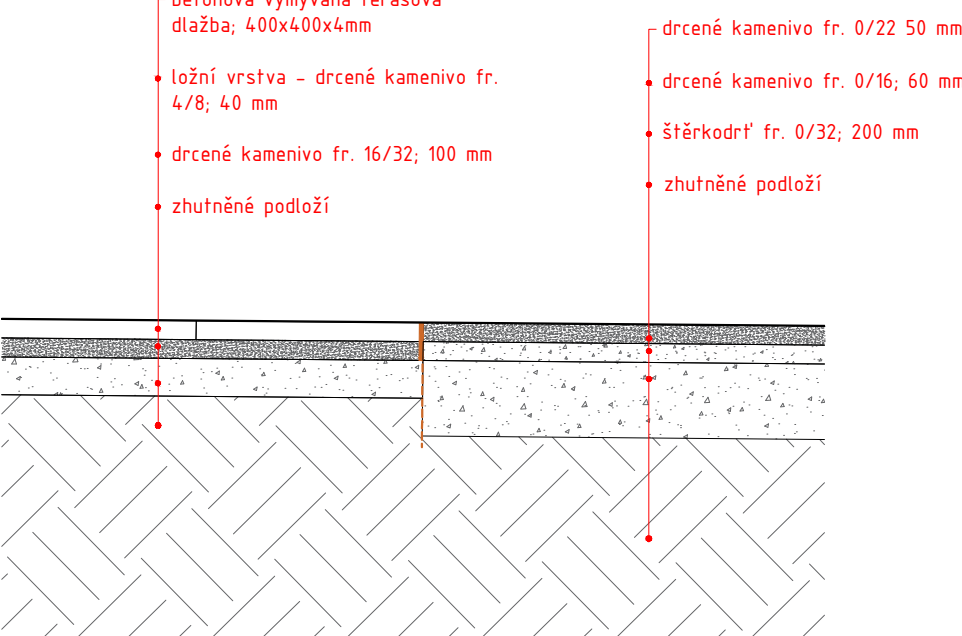

P8

přechod SO 01 A Pojezdová dlažba – SO 01 I Obruba – betonový obrubník – nezhuťněný štěrk – SO 01 K ocelová pásovina – výsadby


M 1:20

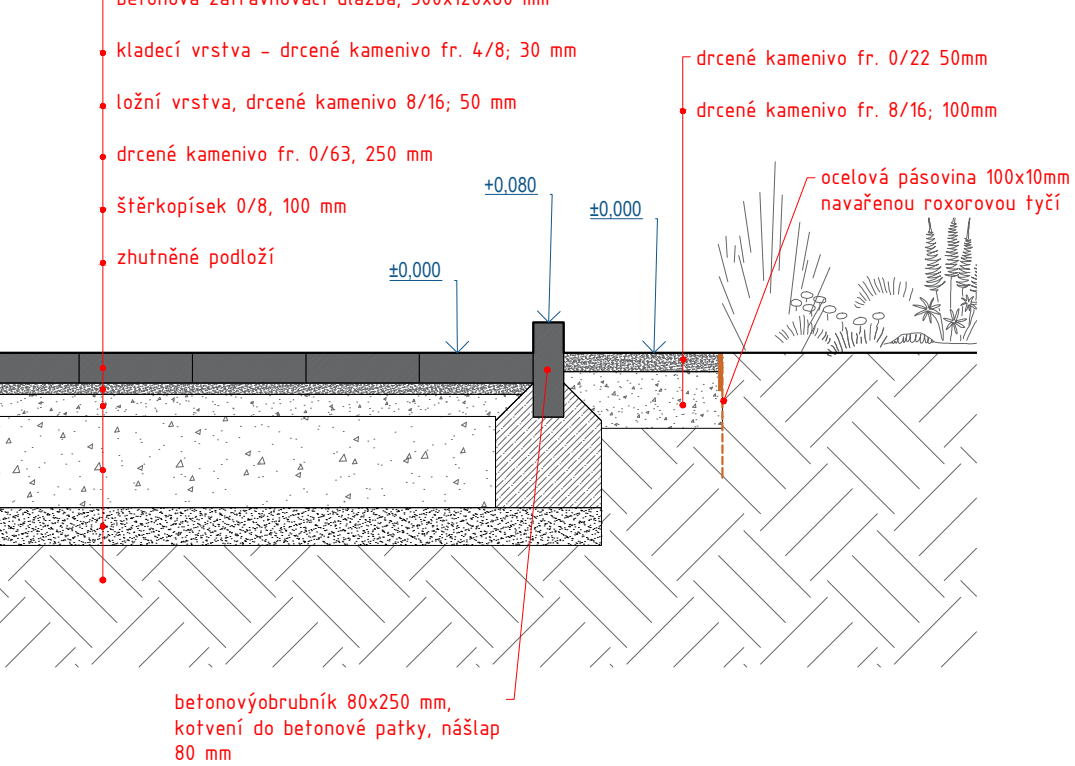

P9

přechod mříž u stromu – ocelová pásovina s kotvením mříže– SO 01 D Pochozí dlažba


M 1:20

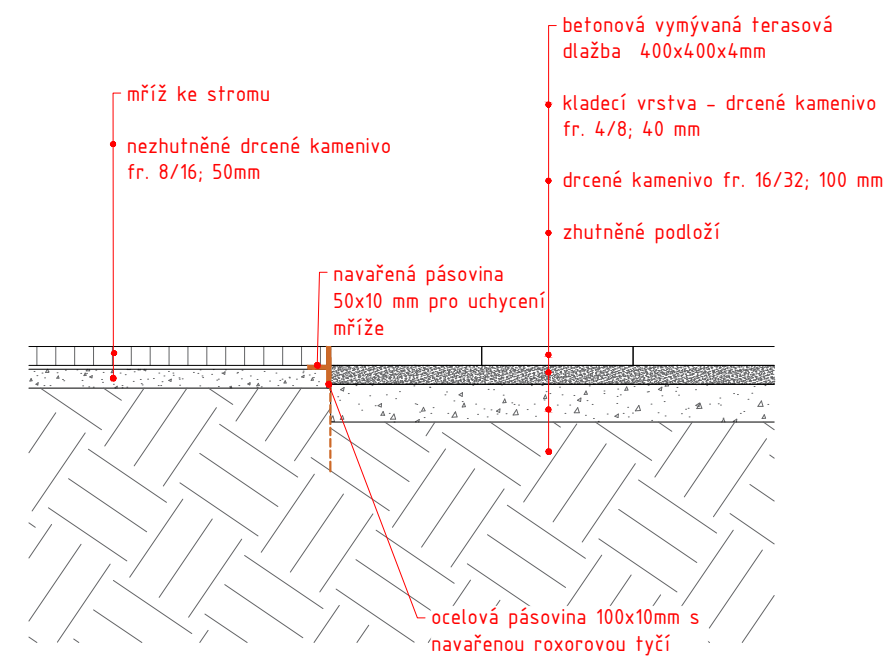

P10

přechod SO 01 A Pojezdová dlažba zatravnňovací ve štěrku – SO 01 M Pojezdová dlažba zatravnňovací s trávnikem


M 1:20

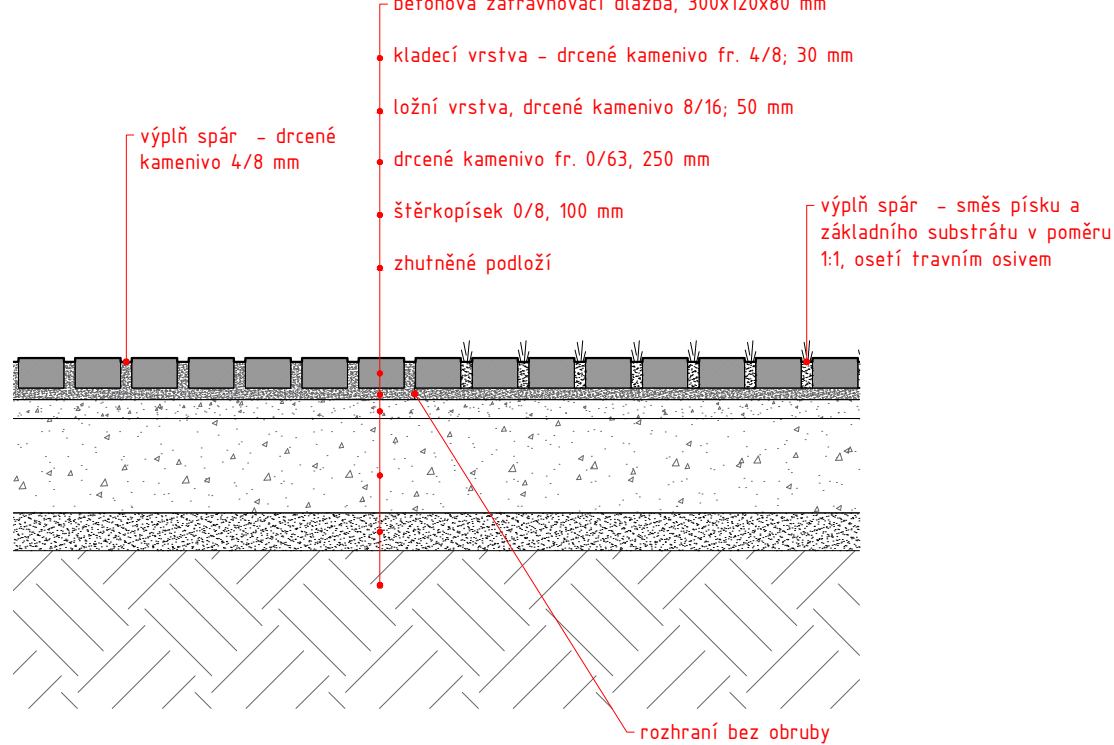

P11

přechod S 01 N nášlapy ve výsadbách – SO 01 K ocelová pásovina – SO 01 G Vibrovaný štěrk pochozí

M 1:20

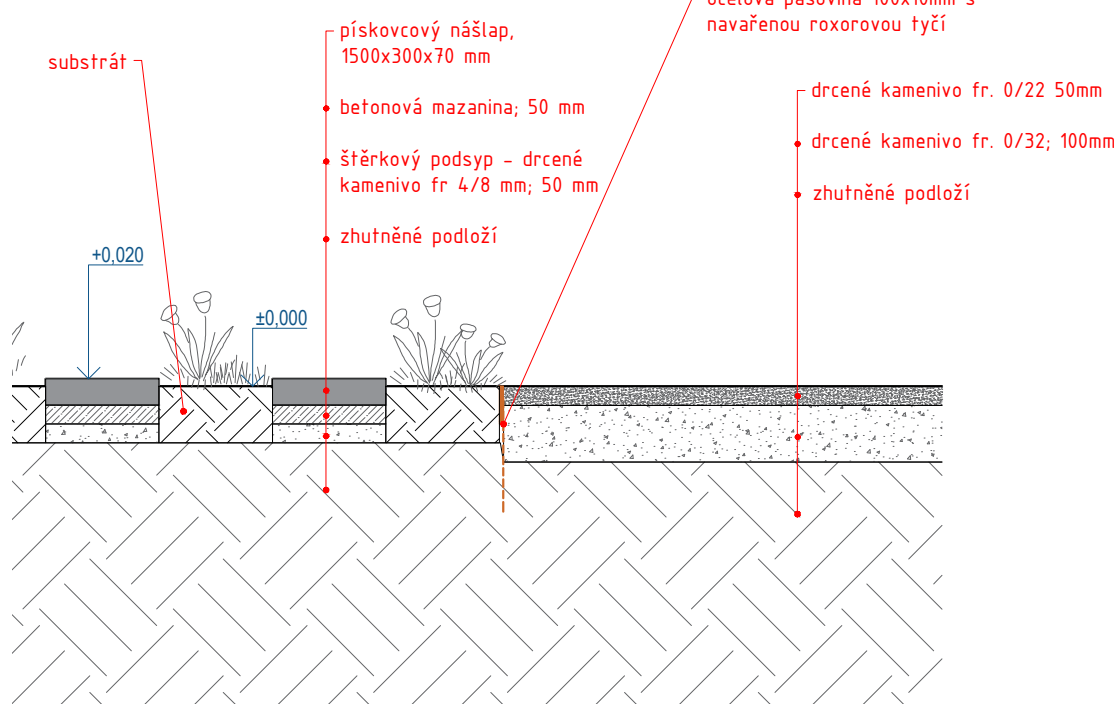

Y 95 REGINA			
Akce	Obnova zahrady ČRo Regina Hybešova		
Stavebník	Rádio DAB Praha Hybešova 10 186 72 Praha 8 - Karlín	Místo	parcelní číslo 572/1, katastrální území Karlín
Stupeň	Dokumentace pro výběr dodavatele		
Část	Zpevněné a nezpevněné plochy		
Název výkresu	VZOROVÉ ŘEZY	Měřítko 1:20 Formát (mm) A2	Paré
Vypracoval	Ing.arch. Alice Boušková Bc. Tereza Lacigová	Datum / Revize 08/2021	Číslo výkresu D1.03
Zodpovědný projektant	Ing. Tereza Mácová		
Všechny rozměry a výšky musí být zkontrolovány zhotovitelem na místě! Toto není výrobní dokumentace. Plány jsou chráněny autorským právem. Zhotovitel zároveň před zahájením výkopových prací zajistí vyřízení a vypracování inženýrských sítí.			
Projekt YYYYY zahrádní a krajinná škola architektura	Ing. Tereza Mácová Tereza@yyyy.cz +420 736 67 68 61	YYYY s.r.o. IČ 28742745 www.YYYY.cz	