

LEGENDA

PLOCHY:

- VEGETAČNÍ PLOCHY; 826 m²
- TRÁVNÍKOVÉ PLOCHY; 163 m²
- VIBROVANÝ ŠTĚRK; 468 m²
- ZATRAVŇOVACÍ DLAŽBA POJEZDOVÁ ve štěrku, 120 X 300 MM; 250 m²
- ZATRAVŇOVACÍ DLAŽBA POJEZDOVÁ, 120 X 300 MM; 145 m²
- BETONOVÁ DLAŽBA POJEZDOVÁ; 150 X 300 MM; 88 m²
- ZATRAVŇOVACÍ DLAŽBA POCHOŽÍ; 35 m²
- BETONOVÁ DLAŽBA, 400 X 400 MM; 80 m²
- POJEZDOVÁ DLAŽBA, KŘEMENCOVÁ; 320 m²
- ŠTĚRKOVÝ ZÁSYP; 18 m²
- PROHLoubENÍ SOUVRSTVÍ O 200 MM, ŠTĚRKODRŤ fr. 16/32

OBRUBY:


- OCELOVÁ PÁSOVINA, výška 100mm, zcela zapuštěná; 255 bm
- OCELOVÁ PÁSOVINA, výška 200mm, zcela zapuštěná; 46 bm
- BETONOVÁ OBRUBA 80/250, nášlap 8 cm, 90 bm
- BETONOVÁ OBRUBA 80/250, zcela zapuštěná; 105 bm
- ŽULOVÝ OBRUBNÍK; nášlap 8 cm, 50 bm

HRANICE:

- HRANICE ÚZEMÍ
- HRANICE ZPEVNĚNÉ PLOCHY
- KABEL ELEKTRO
- SPÁDOVÁNÍ PLOCHY
- PLOT
- DETAIL SKLADBY S ODKAZEM NA VÝKRES č. D103_VZOROVÉ ŘEZY

VEGETACE:

- NÁVRH KACENÍ
- NAVRHOVANÝ STROM
- STÁVAJÍCÍ STROM
- VZRŮSTNÝ KER/MNOHOKMEN
- NAVRHOVANÝ VOLNĚ ROSTOUCÍ KER

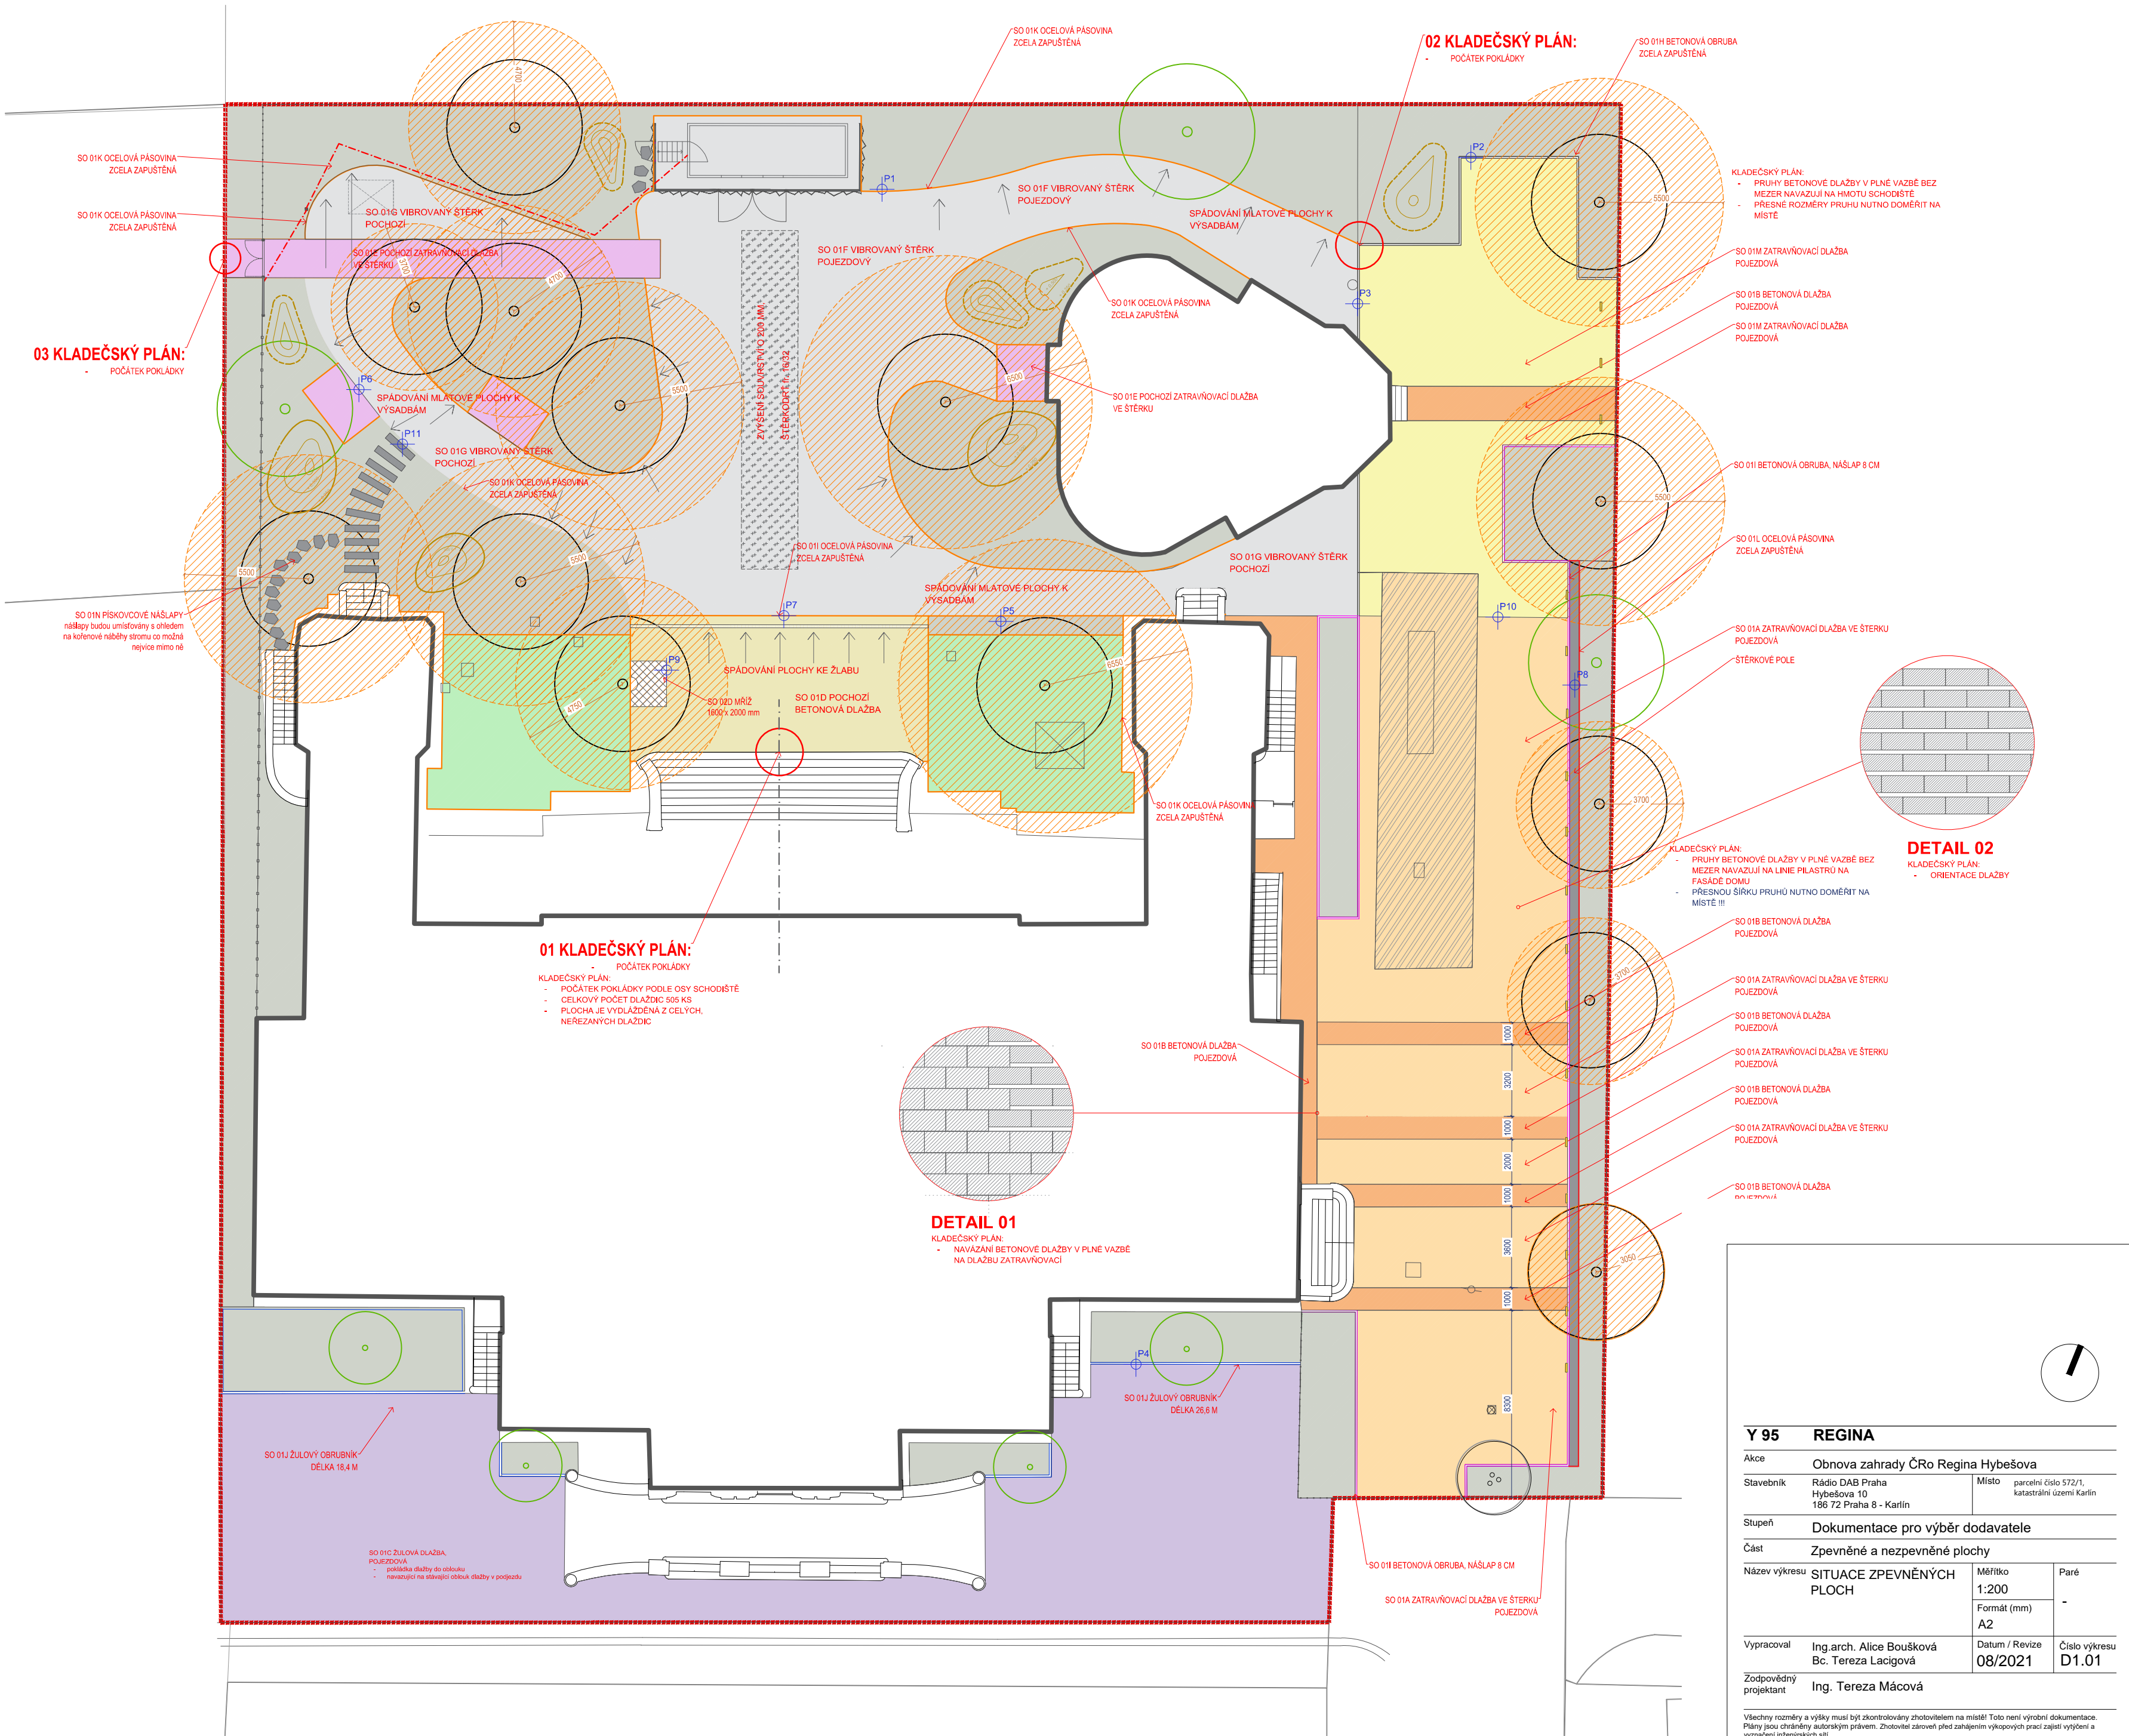

Y 95 REGINA			
Akce	Obnova zahrady ČRo Regina Hybešova		
Stavebník	Rádio DAB Praha Hybešova 10 186 72 Praha 8 - Karlín	Místo	parcelní číslo 572/1, katastrální území Karlín
Stupeň	Dokumentace pro výběr dodavatele		
Část	Zpevněné a nezpevněné plochy		
Název výkresu	SITUACE ZPEVNĚNÝCH PLOCH	Měřítko	Paré
		1:200	-
		Formát (mm)	-
Vypracoval	Ing. arch. Alice Boušková Bc. Tereza Lacigová	A2	Číslo výkresu D1.01
		Datum / Revize 08/2021	
Zodpovědný projektant	Ing. Tereza Mácová		
Všechny rozměry a výšky musí být zkontrolovány zhotovitelem na místě! Toto není výrobní dokumentace. Plány jsou chráněny autorským právem. Zhotovitel zároveň před zahájením výkopových prací zajistí vytyčení a vyznačení inženýrských sítí.			
Projekt YYYYY	Ing. Tereza Mácová Tereza@yyyy.cz +420 736 67 68 61		YYYY s.r.o. IČ 28742745 www.YYYY.cz